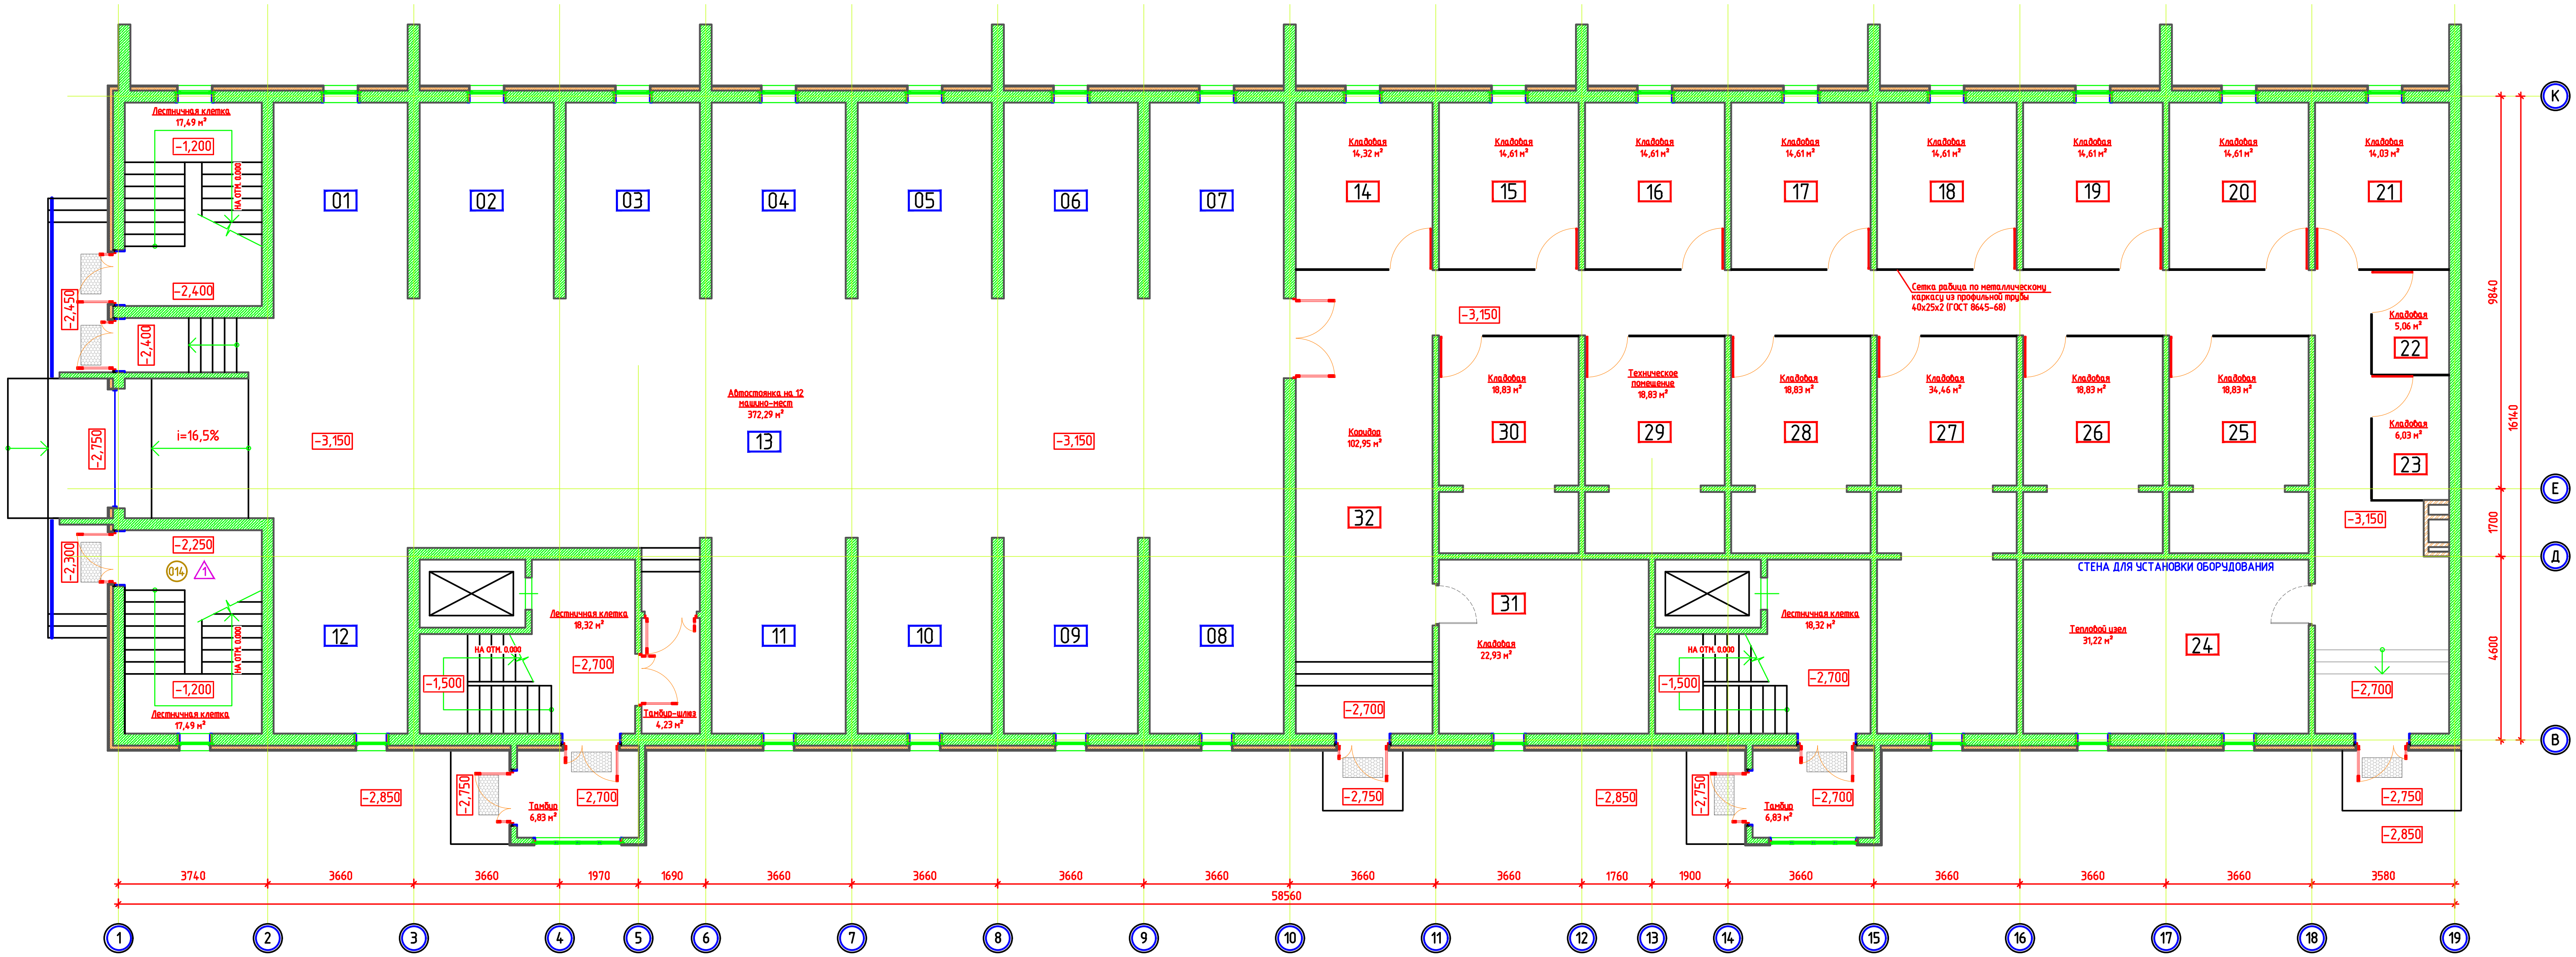

Лестничная клетка 17,49 м²
Автостоянка на 12 машино-мест 372,29 м²
Кладовая 14,32 м²
Кладовая 14,61 м²
Кладовая 14,03 м²
Кладовая 5,06 м²
Кладовая 6,03 м²
Кладовая 18,83 м²
Техническое помещение 18,83 м²
Кладовая 34,46 м²
Коридор 102,95 м²
Кладовая 22,93 м²
Лестничная клетка 18,32 м²
Тамбур-шлюз 4,23 м²
Тамбур 6,83 м²
Тепловой узел 31,22 м²
Сетка рабица по металлическому каркасу из профильной трубы 40х25х2 (ГОСТ 8645-68)
СТЕНА ДЛЯ УСТАНОВКИ ОБОРУДОВАНИЯ
НА ОТМ. 0,000
i=16,5%
-1,200
-2,400
-2,450
-2,750
-2,300
-2,250
-3,150
-1,500
-2,700
-2,850
58560
9840
16140
1700
4600